LP-3.BA_K2 AN13_0-175

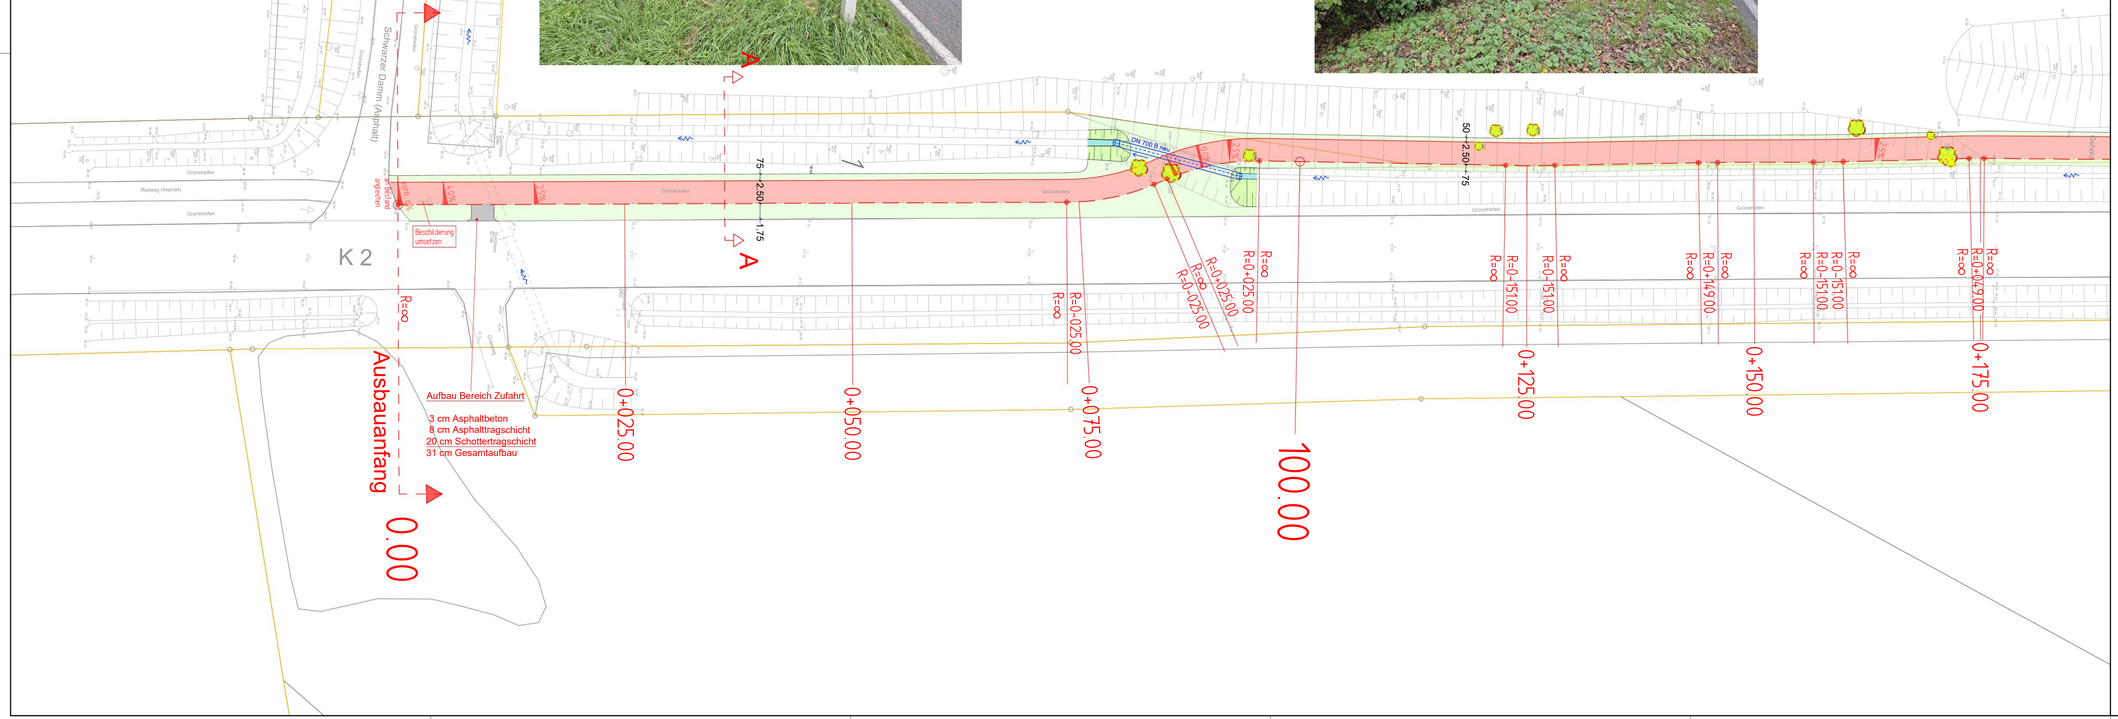

Planung

- 3-zlg Rinne
- Bankett
- Geh- u. Radweg
- Bankett
- Böschung
- Graben
- Böschung
- Bankett
- Zufahrt
- Asphalt

Baum entfällt

2.5% Querneigungen

D Querschnitt

Achsen

500.00 Hektometerneigung gepl. Geh-/Radweg

0+025.00 Querprofil

Bestand

- Flurstücksgrenze
- Gewässer

Entwässerung

- Fließrichtung
- DN 500 neu ca. l=10.0 m Durchlass neu

Nr.	Art der Änderung	Datum	Aufgestellt
5.			
4.			
3.			
2.			
1.			

KREIS COESFELD

Anlage Nr. 4
Blatt Nr. 1 (4)

	Datum	Zeichen
bearbeitet	17.09.2026	Tr
geprüft	17.09.2026	Tr

Bau eines Radweges
an der K2, AN13
in Nordkirchen

Maßstab 1 : 250

Aufgestellt:
Kreis Coesfeld
Straßenbauamt
Der Landrat
Coesfeld 17.09.2026
i.A.

Lageplan
Ausführung
Stat. 0+000 - 0+175

1135 x 450

LP-3.BA_K2 AN13_175-400

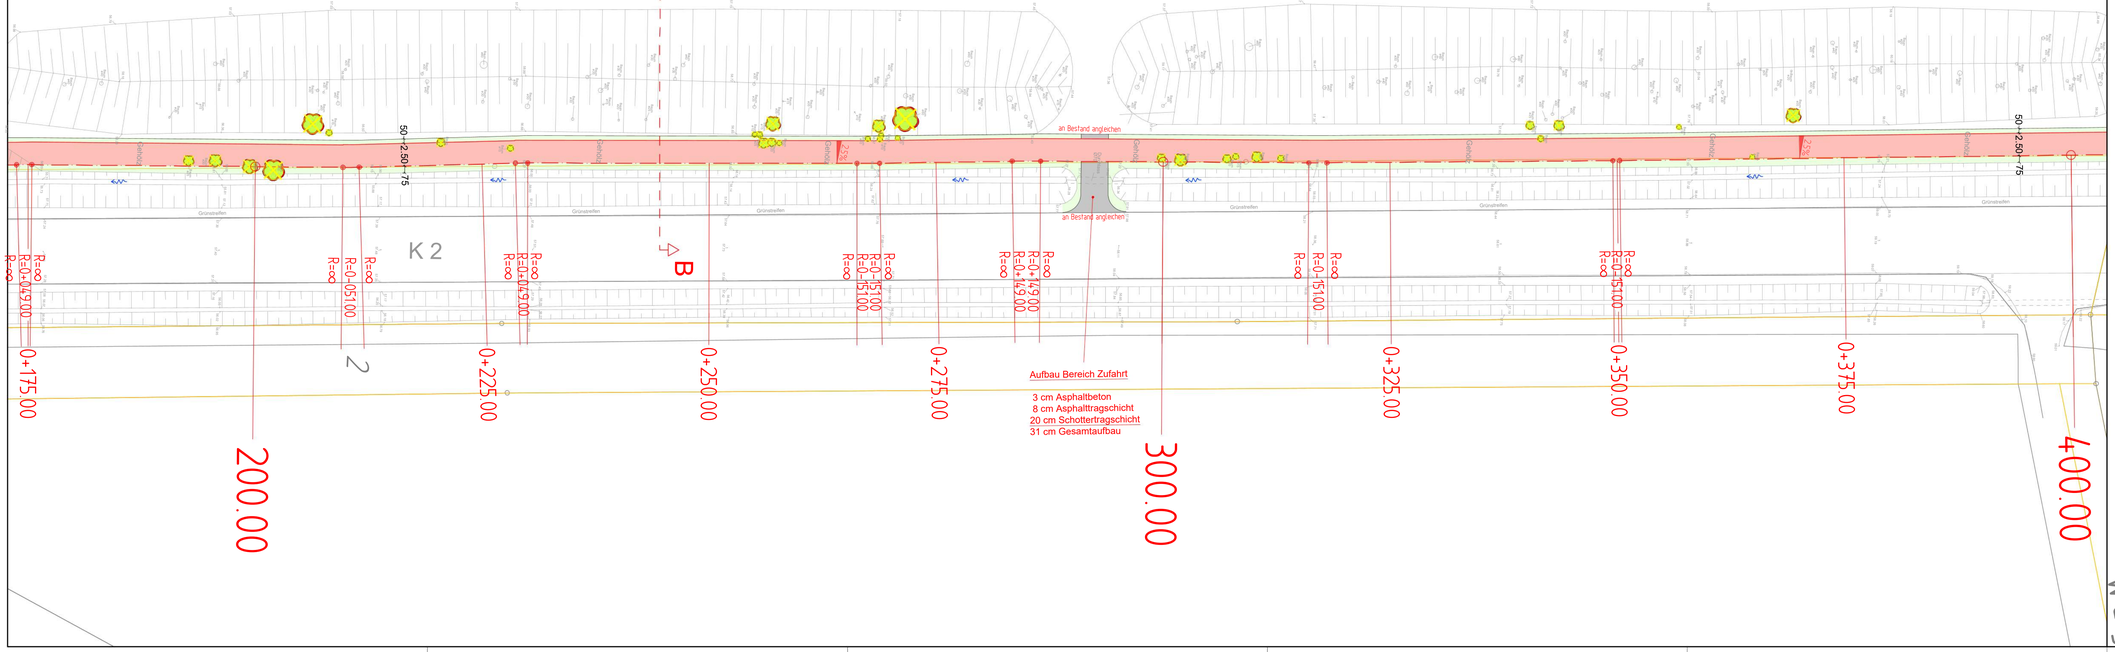

Planung

- 3-zlg Rinne
- Bankett
- Geh- u. Radweg
- Bankett
- Böschung
- Graben
- Böschung
- Bankett
- Zufahrt
- Asphalt

Baum entfällt

2.5% Querneigungen

D D Querschnitt

Achsen

500.00 Hektometerreinerung gepl. Geh-/Radweg

0+025.00 Querprofil

Bestand

- Flurstücksgrenze
- Gewässer

Entwässerung

- Fließrichtung
- DN 500 neu ca. l=10.0 m Durchlass neu

Nr.	Art der Änderung	Datum	Aufgestellt
5.			
4.			
3.			
2.			
1.			

KREIS COESFELD

Anlage Nr. 4
Blatt Nr. 2 (4)

	Datum	Zeichen
bearbeitet	17.09.2026	Tr
geprüft	17.09.2026	Tr

Bau eines Radweges
an der K2, AN13
in Nordkirchen

Maßstab 1 : 250

Aufgestellt:
Kreis Coesfeld
Straßenbauamt
Der Landrat
Coesfeld 17.09.2026
i.A.

Lageplan
Ausführung
Stat. 0+175 - 0+400

1135 x 450

LP-3.BA_K2 AN13_400-525

10

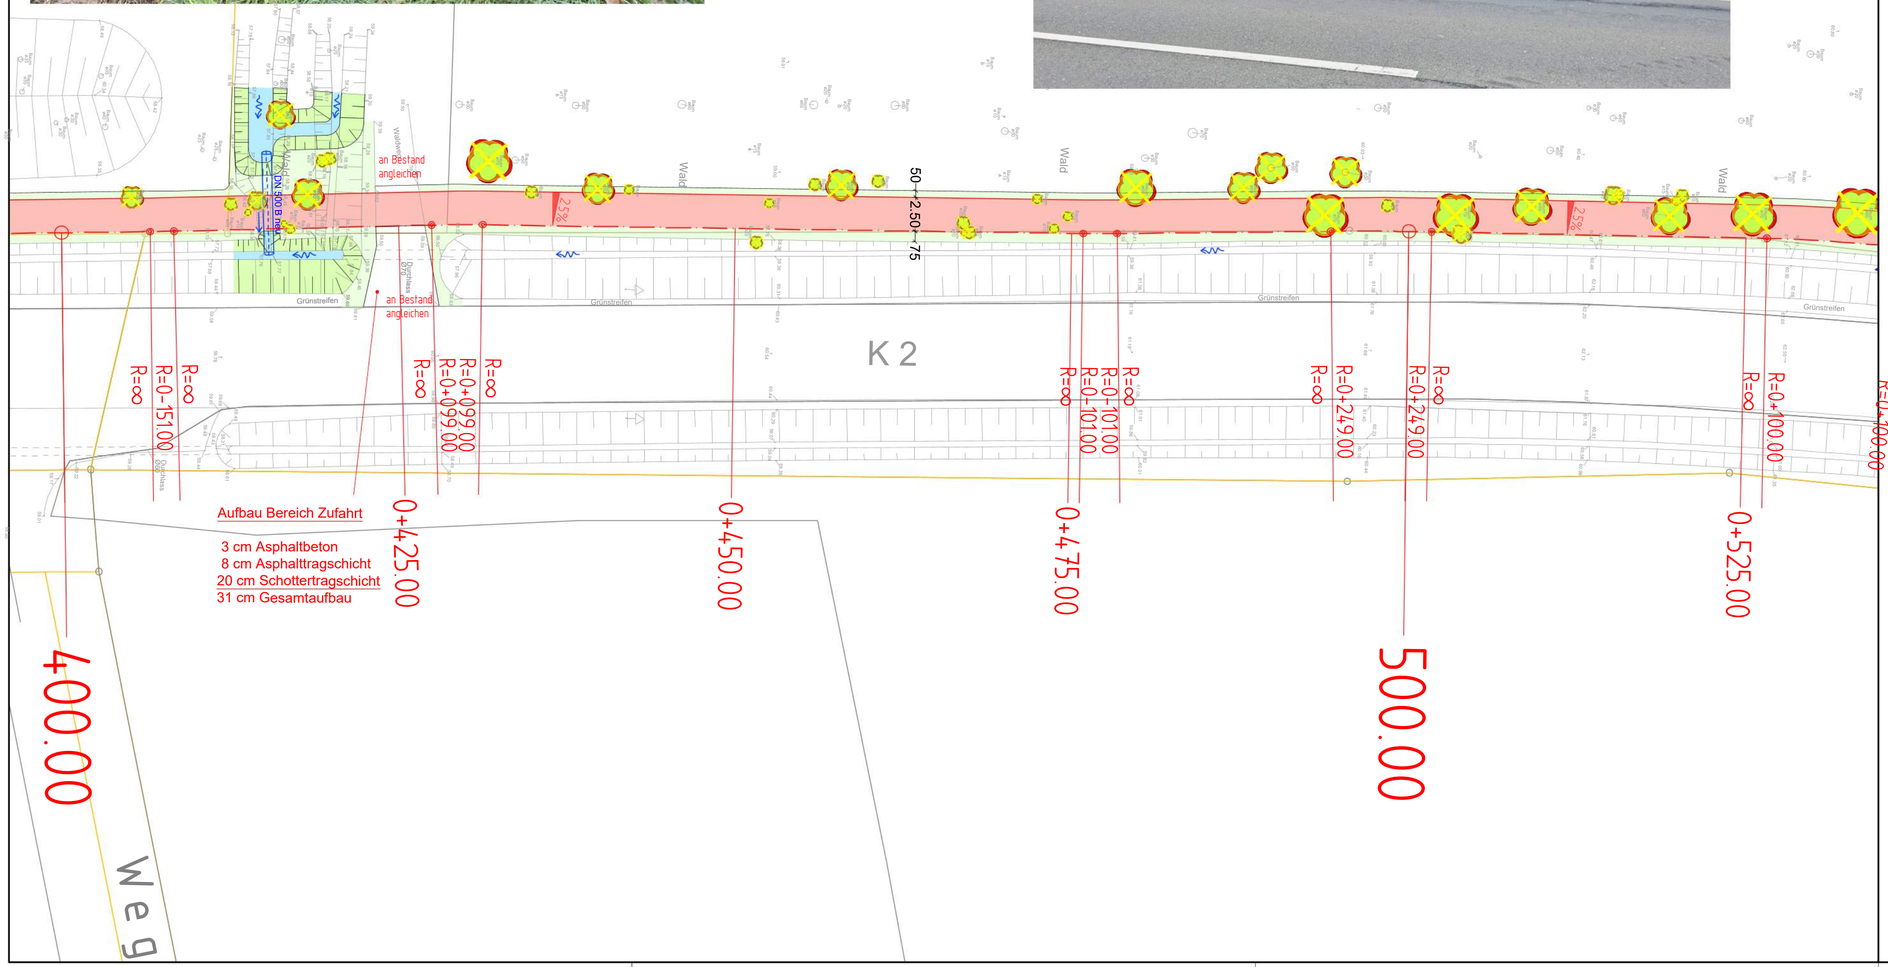

Planung

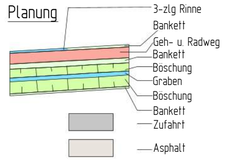

Baum entfällt

2.5% Querneigungen

D D Querschnitt

Achsen

500.00 Hektometrierung gepl. Geh-/Radweg

0+025.00 Querprofil

Bestand

Flurstücksgrenze

Gewässer

Entwässerung

Fließrichtung

DN 500 neu ca. l=10.0 m Durchlass neu

Nr.	Art der Änderung	Datum	Aufgestellt
5.			
4.			
3.			
2.			
1.			

KREIS COESFELD

Anlage Nr. 4
Blatt Nr. 3 (4)

	Datum	Zeichen
bearbeitet	17.09.2026	Tr
geprüft	17.09.2026	Tr

Bau eines Radweges
an der K2, AN13
in Nordkirchen

Maßstab 1 : 250

Aufgestellt:
Kreis Coesfeld
Straßenbauamt
Der Landrat
Coesfeld 17.09.2026
i.A.

Lageplan
Ausführung
Stat. 0+400 - 0+525

765 x 450

LP-3.BA_K2 AN13_525-630

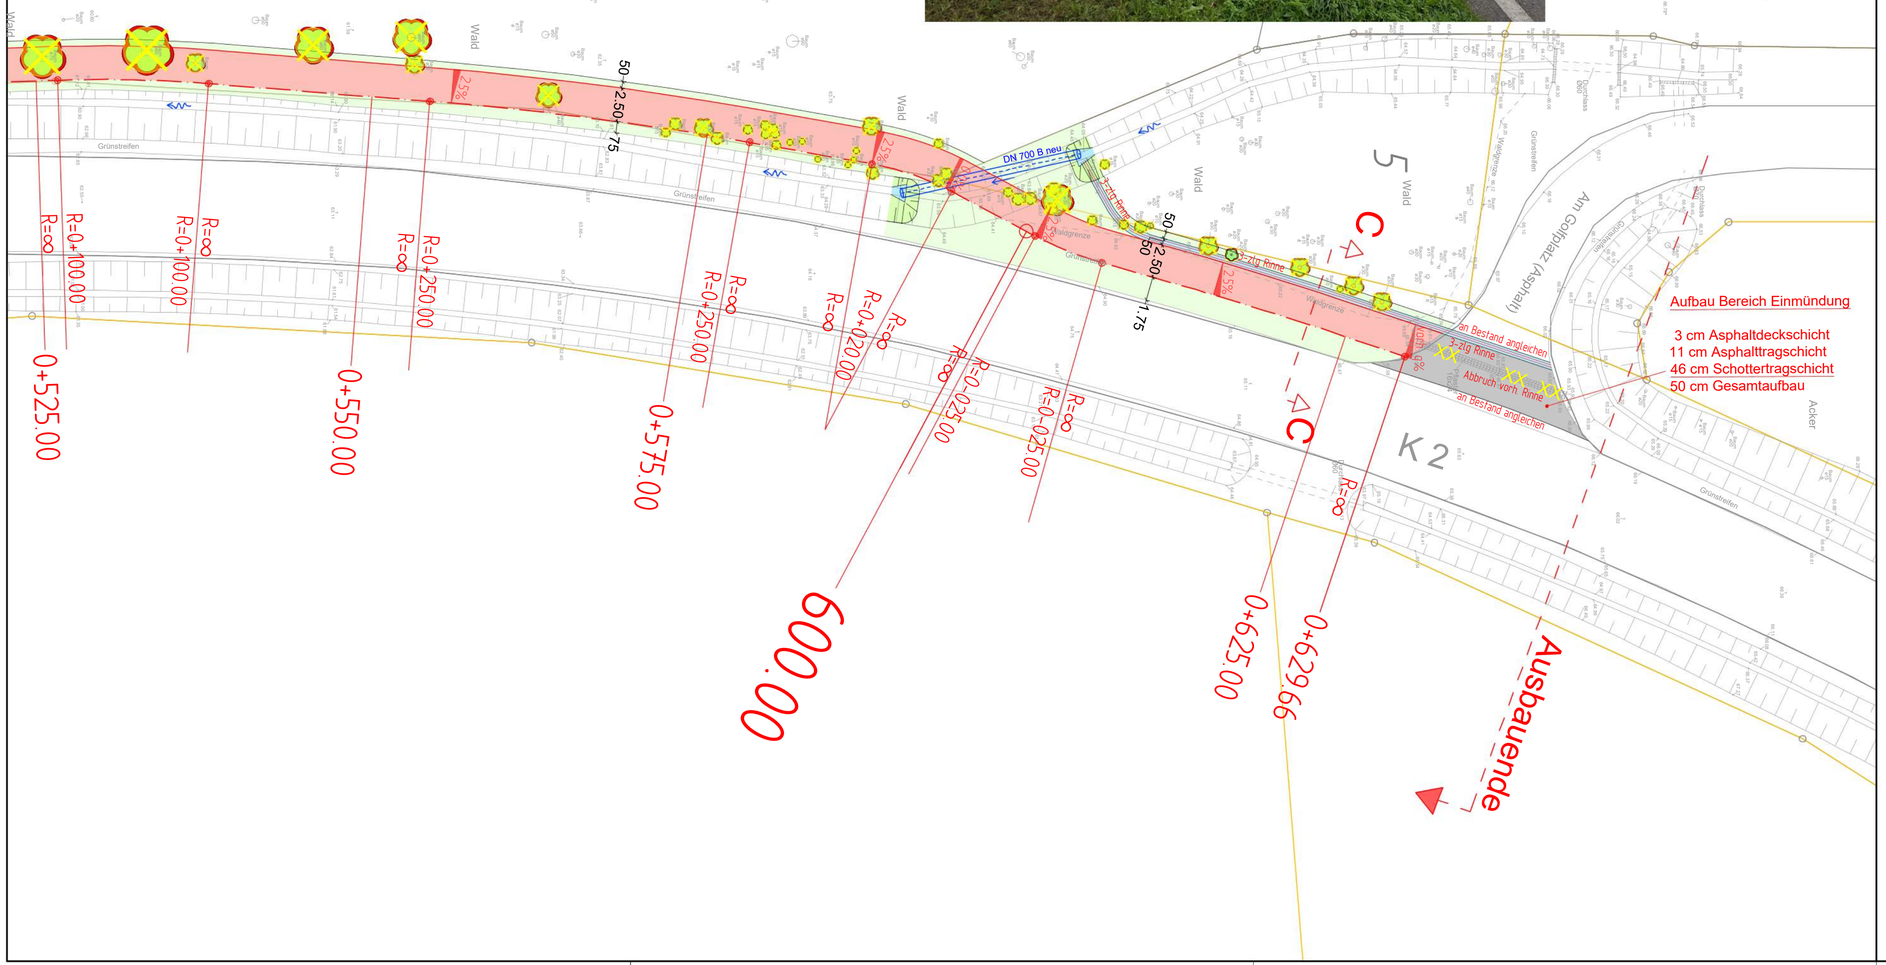

Planung

- 3-zlg Rinne
- Bankett
- Geh- u. Radweg
- Bankett
- Böschung
- Graben
- Böschung
- Bankett
- Zufahrt
- Asphalt

Baum entfällt

2,5% Querneigungen

D – D Querschnitt

Achsen

500.00 Hektometrierung gepl. Geh-/Radweg

0+025.00 Querprofil

Bestand

- Flurstücksgrenze
- Gewässer

Entwässerung

- Fließrichtung
- DN 500 neu, ca. l=10.0 m Durchlass neu

Nr.	Art der Änderung	Datum	Aufgestellt
5.			
4.			
3.			
2.			
1.			

KREIS COESFELD

Anlage Nr. 4
Blatt Nr. 4 (4)

	Datum	Zeichen
bearbeitet	17.09.2026	Tr
geprüft	17.09.2026	Tr

Bau eines Radweges
an der K2, AN13
in Nordkirchen

Maßstab 1 : 250

Aufgestellt:
Kreis Coesfeld
Straßenbauamt
Der Landrat
Coesfeld 17.09.2026
i.A.

Lageplan
Ausführung
Stat. 0+525 - 0+630

765 x 450