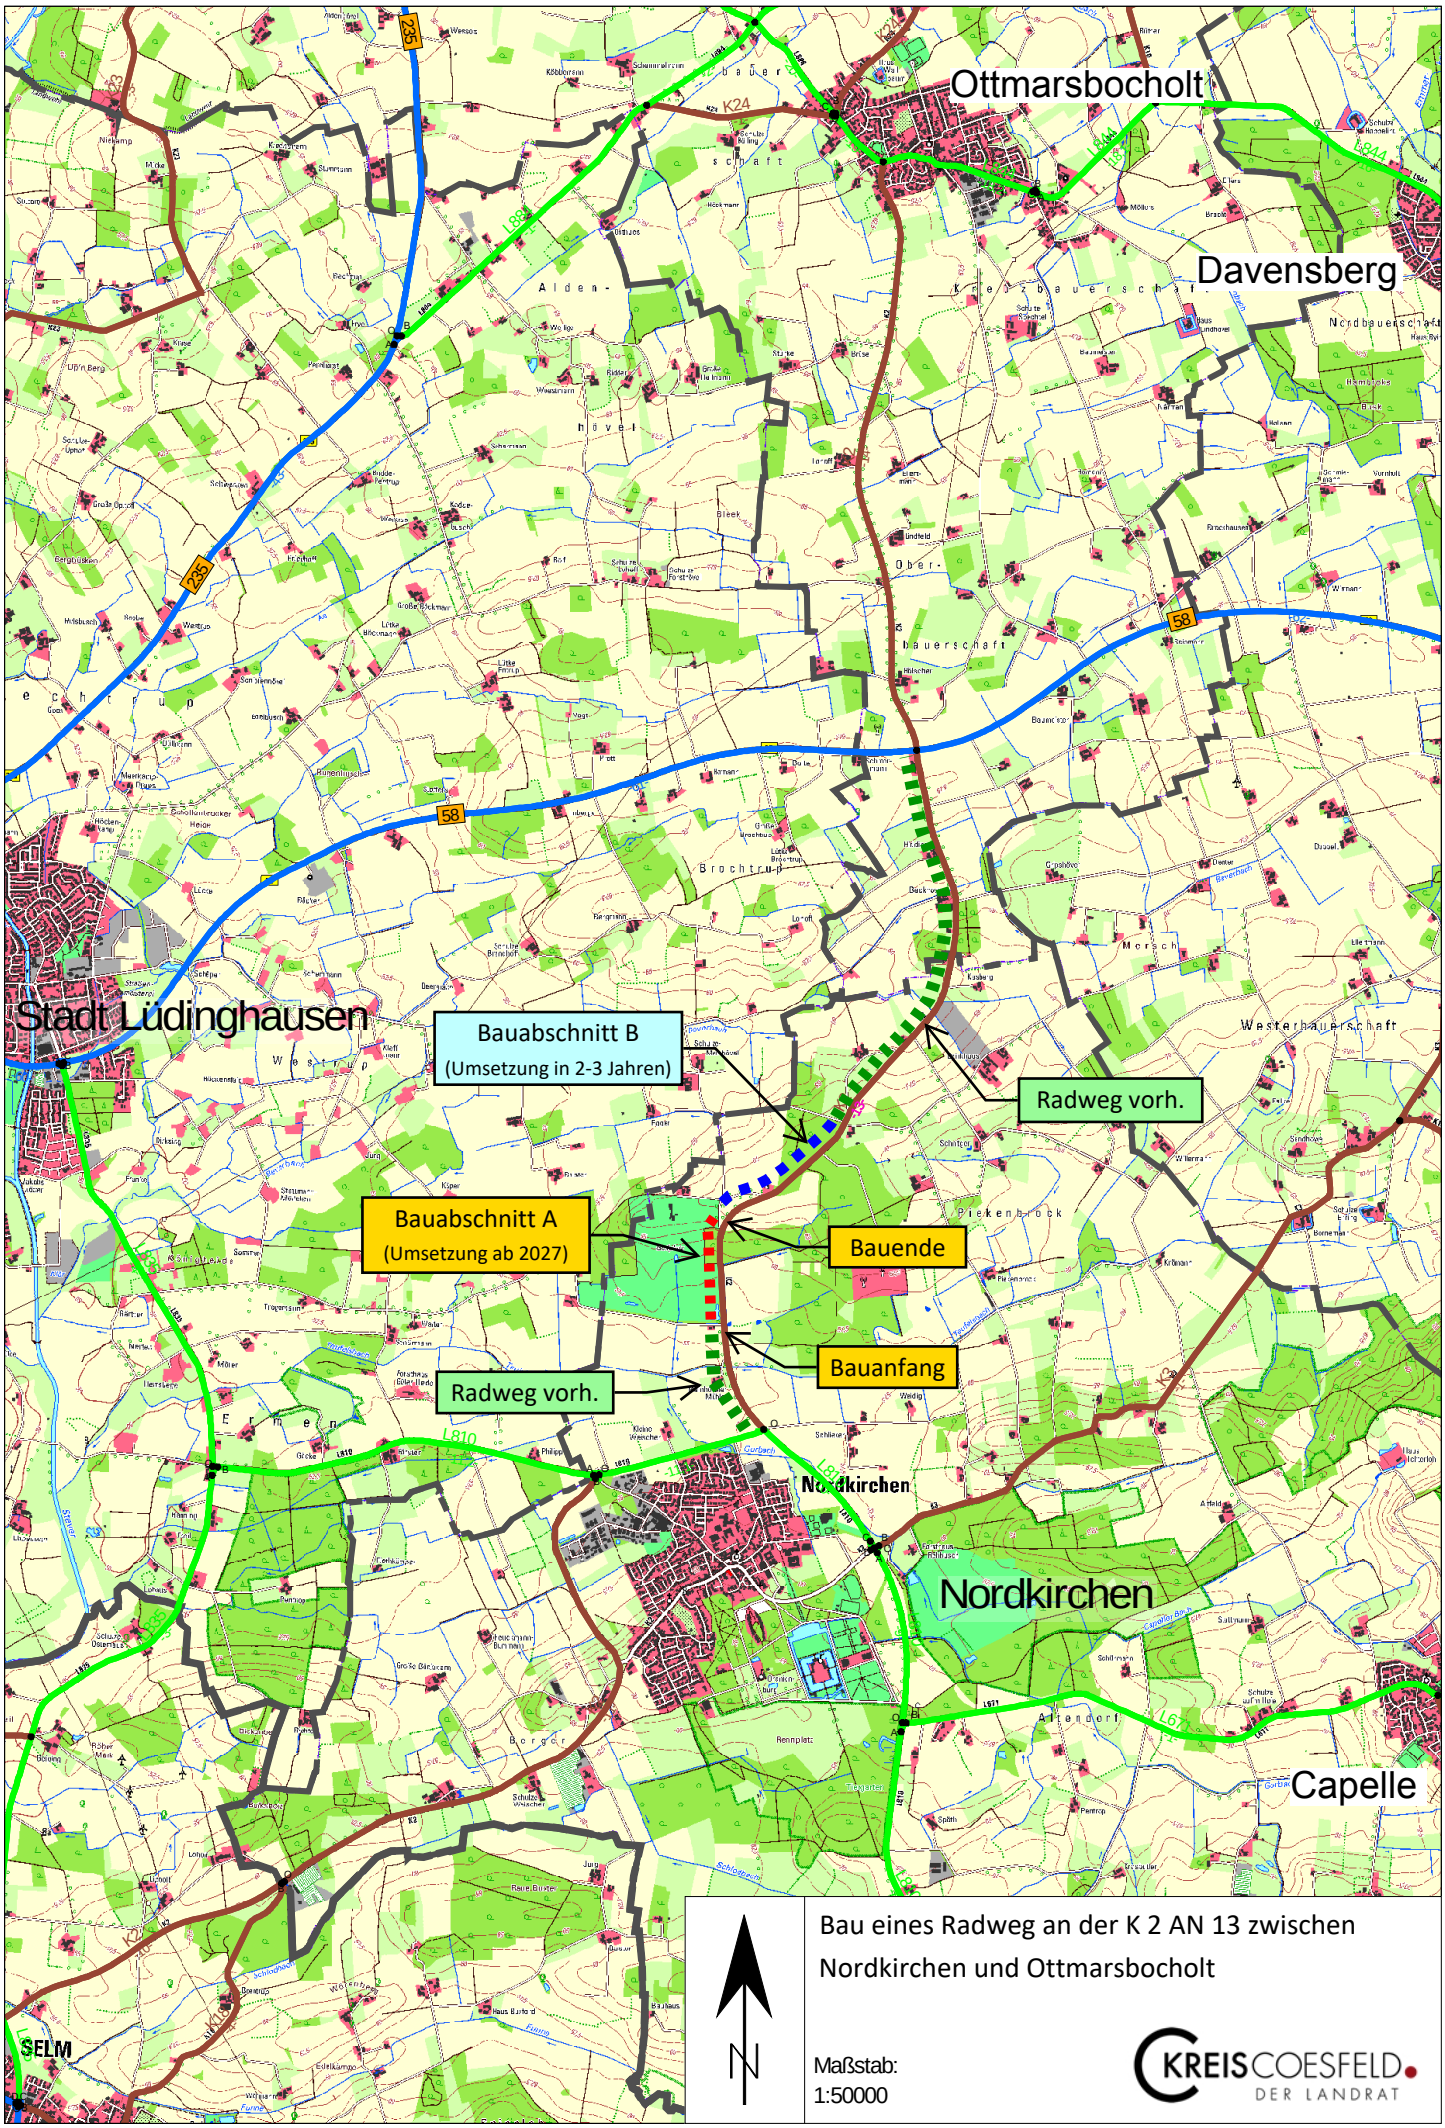
Ottmarsbocholt
Davensberg
Stadt Lüdinghausen
Bauabschnitt B
(Umsetzung in 2-3 Jahren)
Radweg vorh.
Bauabschnitt A
(Umsetzung ab 2027)
Bauende
Bauanfang
Radweg vorh.
Nordkirchen
Nordkirchen
Capelle
SELM
Bau eines Radweg an der K 2 AN 13 zwischen Nordkirchen und Ottmarsbocholt
Maßstab:
1:50000
KREIS COESFELD
DER LANDRAT