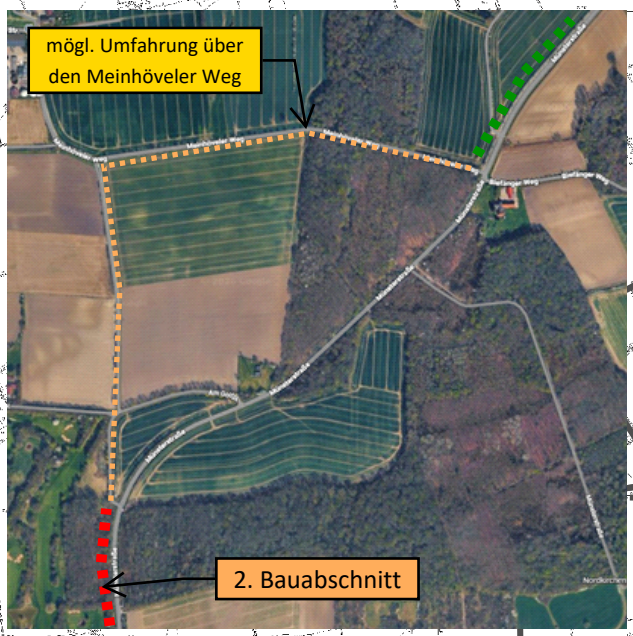

B 58

mögl. Umfahrung über
den Meinhöveler Weg

Radweg vorh.

K2
AN 13

Bauabschnitt B

Bauende

Bauabschnitt A

Bauanfang

Radweg vorh.

Gemeinde
Nordkirchen

L 810

A
B

Nordkirchen

L810

N

Bau eines Radweg an der K 2 AN 13 zwischen Nordkirchen und Ottmarsbocholt

Maßstab:
1:20000

KREIS COESFELD
DER LANDRAT