Regelquerschnitt A - A

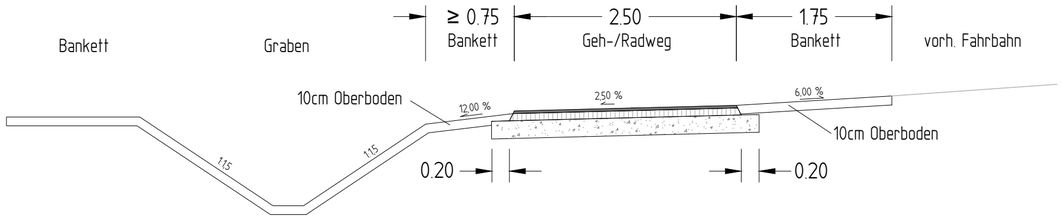

Oberbau

3	cm	Asphaltbeton
8	cm	Asphalttragschicht
20	cm	Schottertragschicht
31	cm	Gesamtdicke

Regelquerschnitt B - B

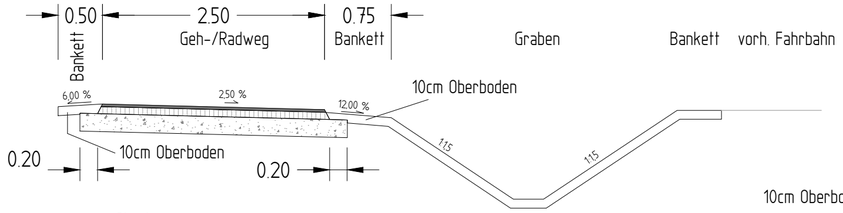

Oberbau

3	cm	Asphaltbeton
8	cm	Asphalttragschicht
20	cm	Schottertragschicht
31	cm	Gesamtdicke

Regelquerschnitt C - C

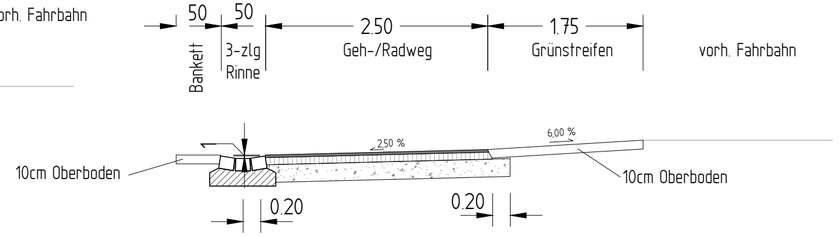

Oberbau

3	cm	Asphaltbeton
8	cm	Asphalttragschicht
20	cm	Schottertragschicht
31	cm	Gesamtdicke

Nr.	Art der Änderung	Datum	Aufgestellt
5.			
4.			
3.			
2.			
1.			

KREIS COESFELD

Anlage Nr. 5
Blatt Nr. 1 (1)

	Datum	Zeichen
bearbeitet	17.09.2026	Tr
geprüft	17.09.2026	Tr

Bau eines Radweges
an der K2, AN13
in Nordkirchen

Maßstab 1 : 50

Aufgestellt:
Kreis Coesfeld
Straßenbauamt
Der Landrat
Coesfeld 17.09.2026
i.A.

Regelquerschnitte
Ausführung
Stat. 0+000 - 0+625